


PIANTINA PARCO DEL VECCHIO CILIEGIO - BAREGGIO (MI) – VIA I° MAGGIO 26

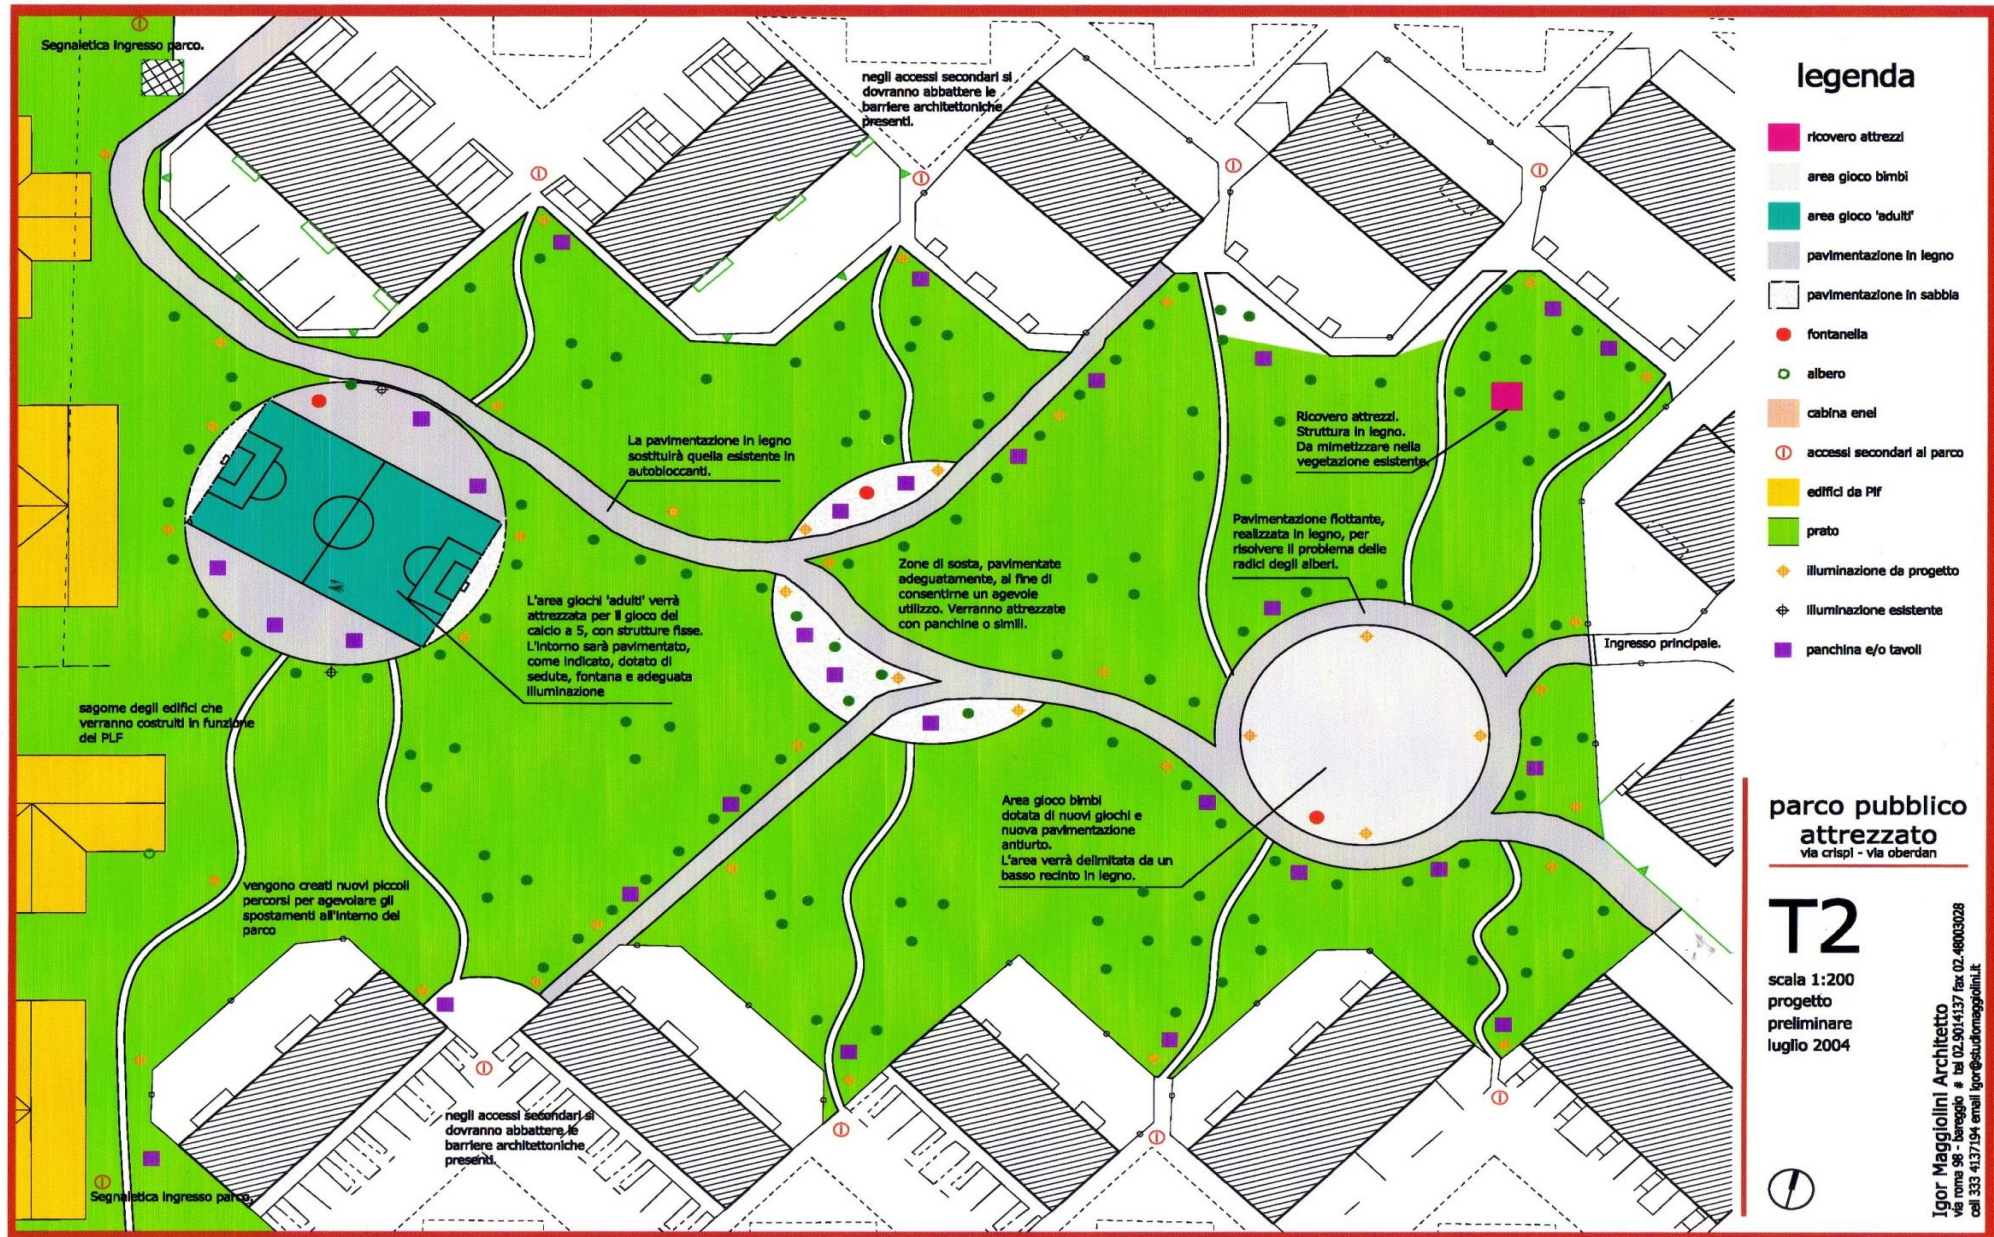

Segnaletica ingresso parco.

negli accessi secondari si dovranno abbattere le barriere architettoniche presenti.

La pavimentazione in legno sostituirà quella esistente in autobloccanti.

L'area giochi 'adult' verrà attrezzata per il gioco del calcio a 5, con strutture fisse. L'intorno sarà pavimentato, come indicato, dotato di sedute, fontana e adeguata illuminazione

sagome degli edifici che verranno costruiti in funzione del PLF

vengono creati nuovi piccoli percorsi per agevolare gli spostamenti all'interno del parco

Segnaletica ingresso parco.

negli accessi secondari si dovranno abbattere le barriere architettoniche presenti.

Ricovero attrezzi. Struttura in legno. Da mimetizzare nella vegetazione esistente.

Pavimentazione flottante, realizzata in legno, per risolvere il problema delle radici degli alberi.

Zone di sosta, pavimentate adeguatamente, al fine di consentire un agevole utilizzo. Verranno attrezzate con panchine o simili.

Area gioco bimbi dotata di nuovi giochi e nuova pavimentazione antirullo. L'area verrà delimitata da un basso recinto in legno.

Ingresso principale.